

Eseñar la hoja del plano para reenviarla a Juan Cruz con la siguiente quotación


1º) El punto "A" debe coincidir con la fachada

2º) El apunte debe producirse preferentemente en el punto "B"


3º) Por favor nos envíe las coordenadas en X, Y de los puntos de inflexión

A-B-C-D

Termin

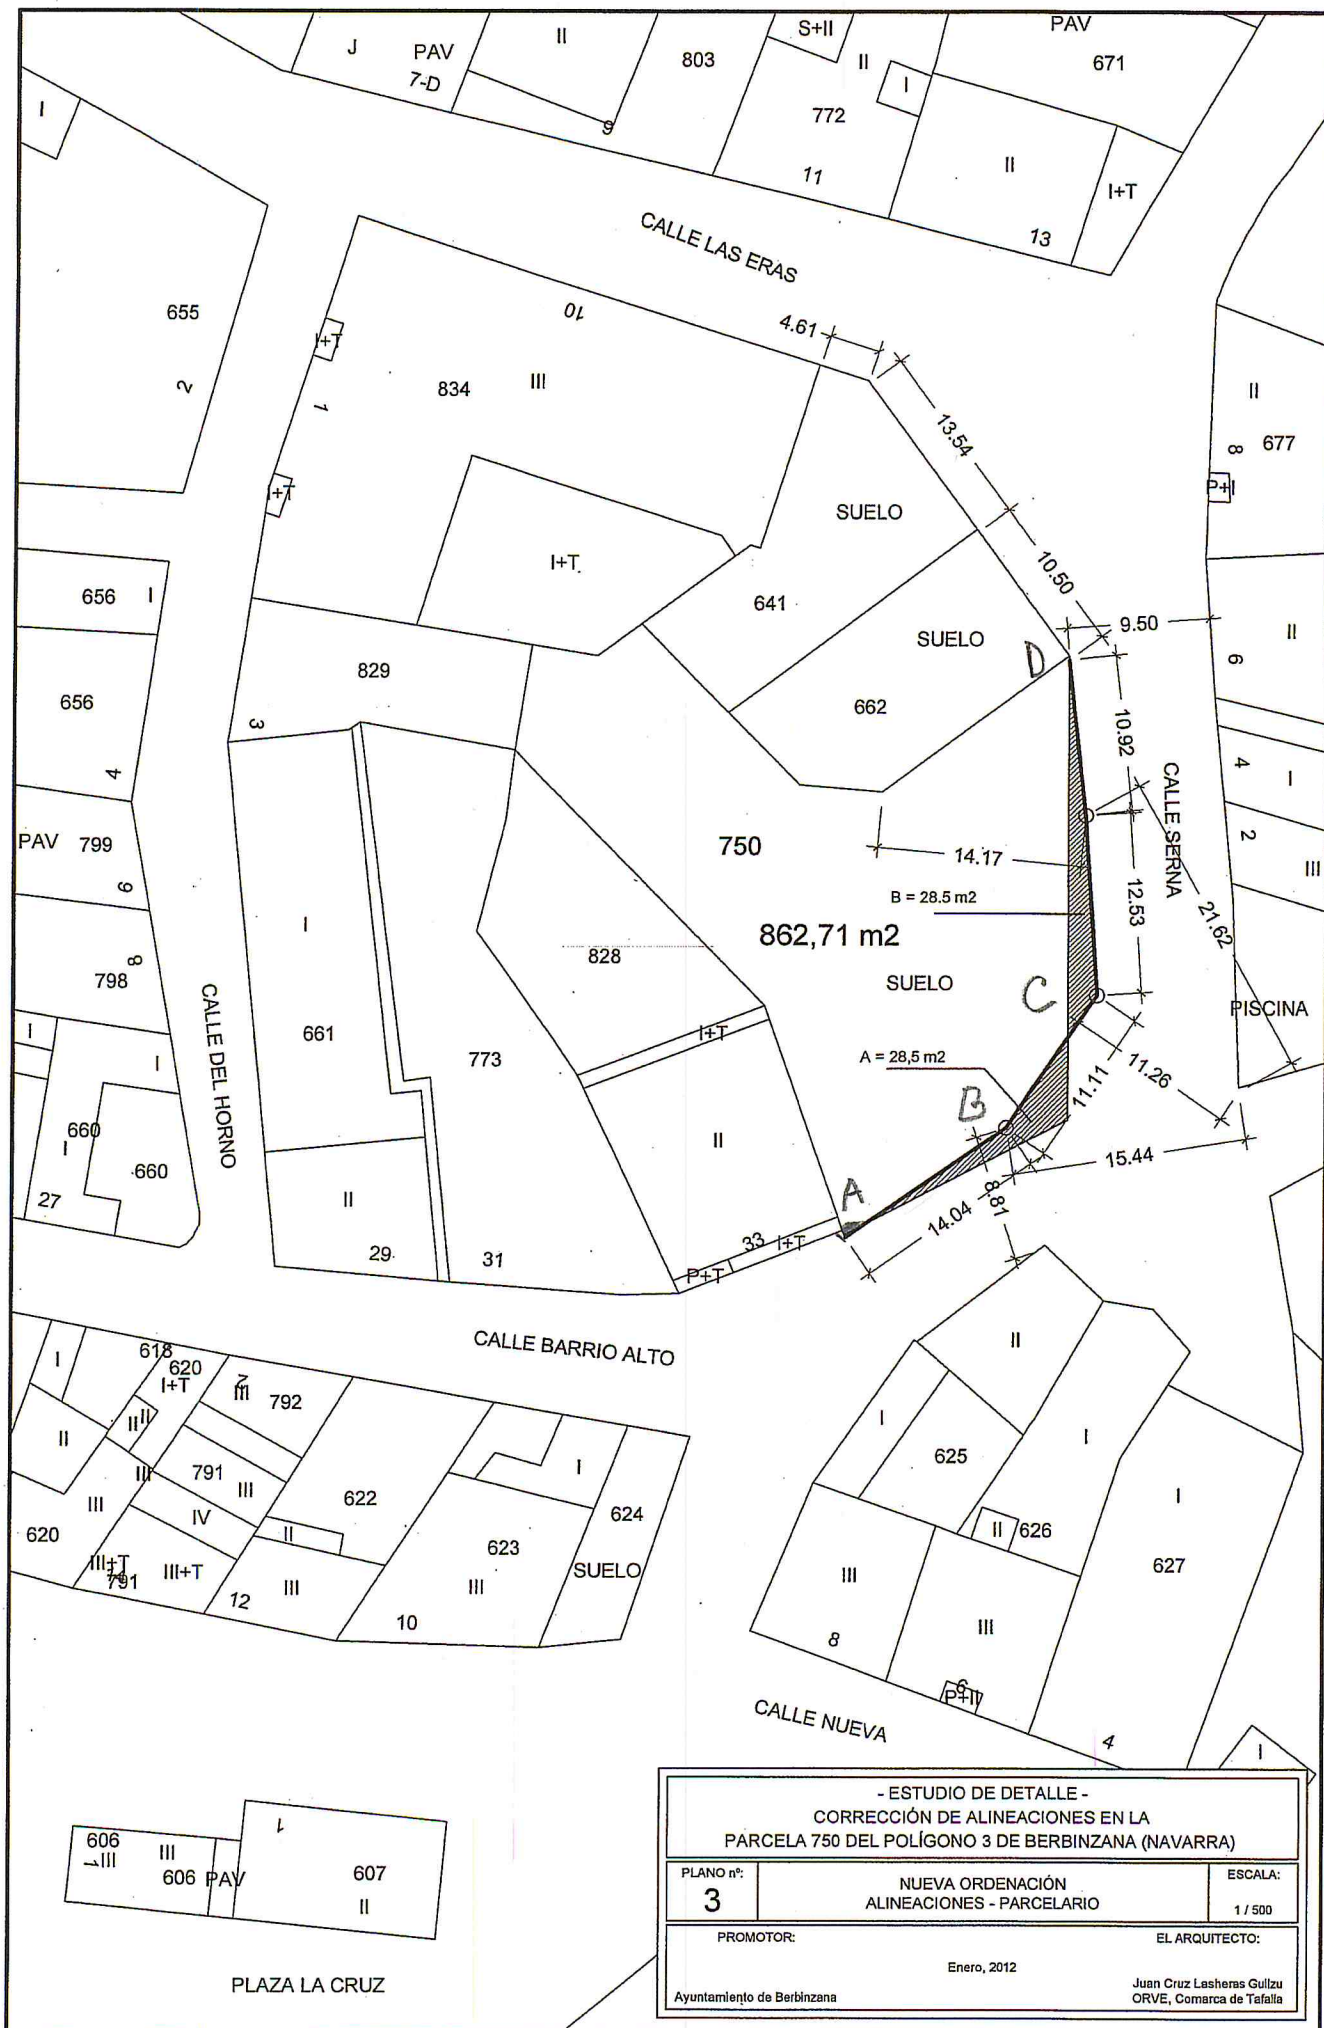

- ESTUDIO DE DETALLE - CORRECCIÓN DE ALINEACIONES EN LA PARCELA 750 DEL POLÍGONO 3 DE BERBINZANA (NAVARRA)		
PLANO nº: <b>3</b>	NUEVA ORDENACIÓN ALINEACIONES - PARCELARIO	ESCALA: 1 / 500
PROMOTOR: Ayuntamiento de Berbinzana	Enero, 2012	EL ARQUITECTO: Juan Cruz Lasheras Gullzu ORVE, Comarca de Tafalla

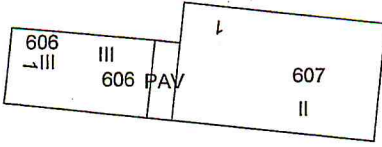

PLAZA LA CRUZ